


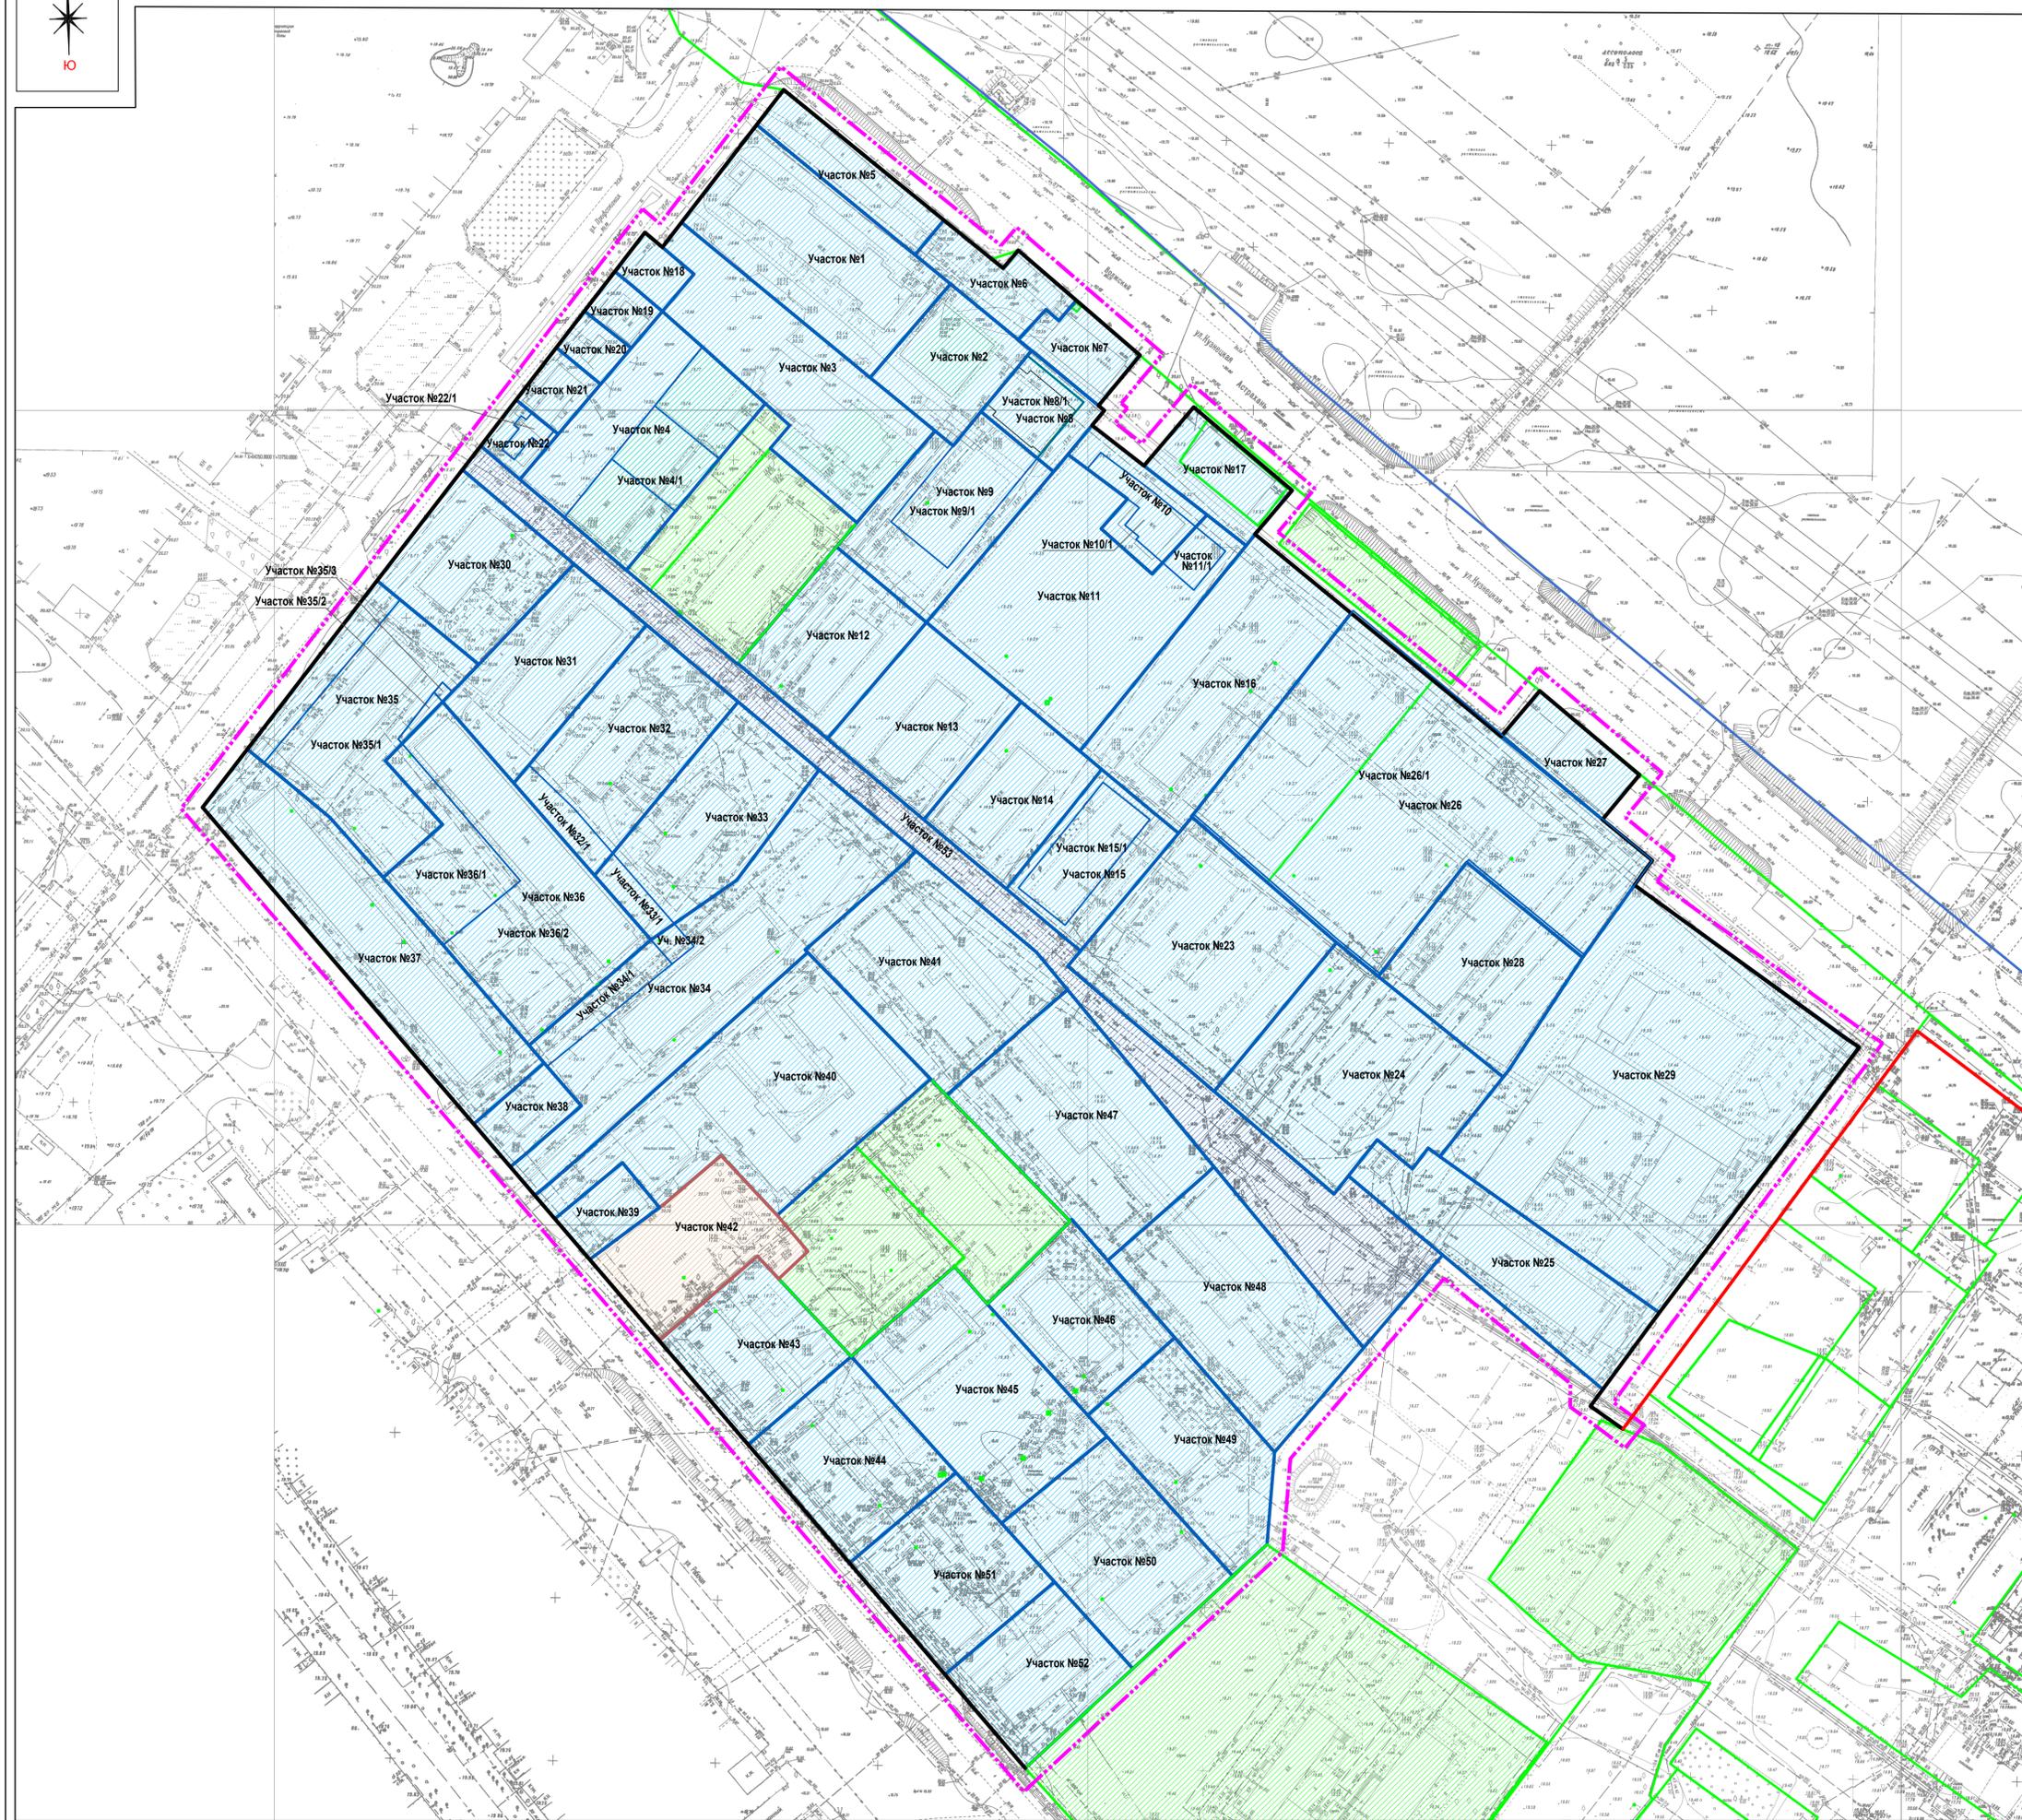

ЧЕРТЕЖ МЕЖЕВАНИЯ ТЕРРИТОРИИ М 1:1000



УСЛОВНЫЕ ОБОЗНАЧЕНИЯ:

- граница планируемой территории
- вновь устанавливаемые красные линии
- границы образуемых земельных участков
- границы существующих земельных участков на кадастровом плане территории, сохраняемых
- границы изменяемых земельных участков
- границы образуемых земельных участков, которые после образования будут относиться к территориям общего пользования или имуществу общего пользования
- границы существующих, подлежащих уточнению земельных участков
- границы планируемых публичных сервитутов
- Участок №10 номер образуемого, изменяемого земельного участка
- границы планируемых элементов планировочной структуры
- границы существующих элементов планировочной структуры

Не показаны в связи с отсутствием: линии отступа от красных линий в целях определения места допустимого размещения зданий, строений, сооружений; границы территорий объектов культурного наследия; условные номера образуемых земельных участков в отношении которых предполагаются их резервирование и (или) изъятие для государственных или муниципальных нужд.

						05 - 21- ПМТ				
						Проект межевания микрорайона среднеэтажной жилой застройки, расположенного между улицами Кузнецкая и Рабочая городского поселения р.п. Средняя Ахтуба Среднеахтубинского муниципального района Волгоградской области				
Изм.	К.уч.	Лист	№ док.	Подпись	Дата	Основная часть проекта межевания территории		Стадия	Лист	Листов
								П	1	
Разраб.	Хисамова							ИП Хисамова г.Волжский		
Н.контр.	Хисамова					Чертеж межевания территории М1:1000				

Решением Среднеахтубинской районной Думы Среднеахтубинского муниципального района Волгоградской области от 30.06.2020 г. № 14/156;

- Правила землепользования и застройки городского поселения р.п. Средняя Ахтуба Среднеахтубинского муниципального района Волгоградской области, утверждённые Решением Среднеахтубинской районной Думы Среднеахтубинского муниципального района Волгоградской области № 22/319 от 29.04.2021г.

1.2. Утвержденная документация по планировке территории на данную и прилегающую территорию, подлежащая учету отсутствует.

1.3. Разработанная документация по планировке территории на данную и прилегающую территорию, подлежащая учету, отсутствует.

1.4. Разрабатываемая документация по планировке территории на данную и прилегающую территорию, подлежащая учету, отсутствует.

Подлежащие учету сведения о проектной документации на объекты капитального строительства, транспортной и инженерной инфраструктуры, имеющиеся в границах проектирования и на прилегающей территории, в Администрации отсутствуют.

2. Нормативная правовая база и методическая база, используемая при подготовке материалов проекта – федеральные законы и принятые в соответствии с ними иные нормативные правовые акты РФ, Волгоградской области, городского поселения р.п. Средняя Ахтуба Среднеахтубинского муниципального района Волгоградской области, содержащие нормы, регулирующие отношения в области градостроительной деятельности, не противоречащие Градостроительному кодексу РФ:

- Градостроительный кодекс РФ №190-ФЗ от 29 декабря 2004г (в действующей редакции);

- Земельный кодекс РФ № 136-ФЗ от 25 октября 2001 года (в действующей редакции);

- Водный кодекс РФ от 03.06.2006 № 74-ФЗ;

- Жилищный кодекс РФ № 188-ФЗ от 29 декабря 2004 года;

- Лесной кодекс РФ от 04.12.2006 № 200-ФЗ (в действующей редакции);

- Федеральный закон № 73-ФЗ от 25 июня 2002 года «Об объектах культурного наследия (памятниках истории и культуры) народов Российской Федерации»;

- Федеральный закон № 218-ФЗ от 13.07.2015 «О государственной регистрации недвижимости»;

- Приказ Федеральной службы государственной регистрации, кадастра и картографии от 30.04.2014 № П/203 «О размещении на официальном сайте Федеральной службы государственной регистрации, кадастра и картографии в информационно-телекоммуникационной сети «Интернет». Требований к электронным образам бумажных документов, подписанных усиленной квалифицированной электронной подписью лиц, которые в соответствии с нормативными правовыми актами Российской Федерации уполномочены заверять копии таких документов в форме документов на бумажном носителе, представляемых органами государственной власти и органами местного самоуправления»;

- Федеральный закон от 10.12.1995 № 196-ФЗ «О безопасности дорожного движения»;

- Федеральный закон от 29.12.2017 № 443-ФЗ «Об организации дорожного движения в Российской Федерации и о внесении изменений в отдельные законодательные акты Российской Федерации»;

- Постановление Правительства РФ от 31 марта 2017 г. № 402 «Об утверждении Правил выполнения инженерных изысканий, необходимых для подготовки документации по планировке территории, перечня видов инженерных изысканий, необходимых для подготовки документации по планировке территории, и о внесении изменений в постановление Правительства Российской Федерации от 19 января 2006 г. № 20»;

- Закон № 4292 – 1 от 14.01.1993 г. «Об увековечении памяти погибших при защите Отечества»;

Взам. инв. №		Подп. и дата	Инв. № подл.							05-21-ПМТ.ПЗ	Лист
	Изм.	Кодич.	Лист	№ док.	Подп.	Дата					

- СП 34.13330.2012 «Автомобильные дороги», утвержденный приказом Министерства регионального развития РФ от 01 июля 2013 г;
- СП 42.13330.2016 «СНиП 2.07.01-89* «Градостроительство. Планировка и застройка городских и сельских поселений», утвержденный приказом Министерства строительства и жилищно-коммунального хозяйства РФ от 30 декабря 2016 г. № 1034/пр.;
- СП 51.13330.2011 «Защита от шума»;
- СП 82.13330.2016 «Благоустройство территорий», утвержденный Приказом Министерства строительства и жилищно-коммунального хозяйства РФ от 16 декабря 2016 г. N 972/пр.;
- СП 4.13130.2013 «Системы противопожарной защиты. Ограничение распространения пожара на объектах защиты. Требования к объемно-планировочным и конструктивным решениям», утвержденный приказом МЧС России от 24.04.2013г.№ 288;
- СП 11-112-2001 «Порядок разработки и состав раздела «Инженерно-технические мероприятия гражданской обороны. Мероприятия по предупреждению чрезвычайных ситуаций» градостроительной документации для территорий для территорий городских и сельских поселений, других муниципальных образований», утвержденный приказом МЧС РФ от 29 октября 2001 г. № 471 ДСП (в части, не противоречащей Градостроительному кодексу РФ);
- Постановление Главного государственного врача Российской Федерации от 25.09.2007 г. № 74 «О введении в действие новой редакции санитарно-эпидемиологических правил и нормативов СанПиН 2.2.1/2.1.1.1200-03 «Санитарно-защитные зоны и санитарная классификация предприятий, сооружений и иных объектов» (ред. 25.04.2014 г.);
- Федеральный закон от 08.11.2007 г. № 257-ФЗ (ред. 06.04.2011г.) «Об автомобильных дорогах и о дорожной деятельности в Российской Федерации и о внесении изменений в отдельные законодательные акты Российской Федерации» (ред. 31.12.2014 г.);
- Правила установления охранных зон объектов электросетевого хозяйства и особых условий использования земельных участков, расположенных в границах таких зон, утвержденные Постановлением Российской Федерации № 160 от 24 февраля 2009 года;
- Приказа комитета архитектуры и градостроительства Волгоградской области от 08.09.2020г. № 95-ОД «Об утверждении региональных нормативов градостроительного проектирования Волгоградской области».
- Закон Волгоградской области от 07.06.2018 №72-ОД «О градостроительной деятельности на территории Волгоградской области»
- Правила благоустройства территории городского поселения р.п. Средняя Ахтуба Среднеахтубинского муниципального района Волгоградской области, утвержденные решением Думы городского поселения р.п. Средняя Ахтуба от 26 октября 2017г. № 52/185.
- Решение Среднеахтубинской районной Думы от 28.12.2017 г. № 48/322 «Об утверждении местных нормативов градостроительного проектирования Среднеахтубинского муниципального района»;

Графическая часть проекта выполнена на топогеодезической съемке М 1:500, откорректированной ИП Хисамова в 2021 году.

Проект межевания застроенной территории городского поселения р.п. Средняя Ахтуба Среднеахтубинского муниципального района Волгоградской области подготовлен ИП Хисамова.

Взам. инв. №							05-21-ПМТ.ПЗ	Лист
								3
Подп. и дата							05-21-ПМТ.ПЗ	Лист
								3
Инв. № подл.	Изм.	Кодуч.	Лист	№ док.	Подп.	Дата		

Разработчики проекта:

Главный архитектор проекта

Е.В. Хисамова

Проект планировки территории соответствует документам территориального планирования, правилам землепользования и застройки в соответствии с требованиями технических регламентов, градостроительных регламентов, нормативов градостроительного проектирования, с учётом границ территорий объектов культурного наследия, границ зон с особыми условиями использования территорий.

Гл. архитектор проекта

Е.В. Хисамова

23 декабря 2021 года

Инв. № подл.	Подп. и дата	Взам. инв. №					05-21-ПМТ.ПЗ	Лист
								4
Изм.	Колуч.	Лист	№ док.	Подп.	Дата			

2. ИСПОЛЬЗОВАНИЕ ТЕРРИТОРИИ В ПЕРИОД ПОДГОТОВКИ ПРОЕКТА МЕЖЕВАНИЯ

Территория разработки проекта планировки и межевания ограничена ул. Кузнецкая, ул. Рабочая, местными проездами в городского поселения р.п. Средняя Ахтуба Среднеахтубинского муниципального района Волгоградской области.

• В соответствии с Генеральным планом городского поселения р.п. Средняя Ахтуба Среднеахтубинского муниципального района Волгоградской области, утвержденным Решением Среднеахтубинской районной Думы Среднеахтубинского муниципального района Волгоградской области от 30.06.2020 г. № 14/156, в границах планируемой территории установлены функциональные зоны:

- **Зона застройки малоэтажными жилыми домами;**
- **Многофункциональная общественно-деловая зона.**

В соответствии с Правилами землепользования и застройки городского поселения р.п. Средняя Ахтуба Среднеахтубинского муниципального района Волгоградской области, утверждённые Решением Среднеахтубинской районной Думы Среднеахтубинского муниципального района Волгоградской области № 22/319 от 29.04.2021г., данная территория расположена в следующих территориальных зонах:
Ж 2 – зона застройки индивидуальными жилыми домами и малоэтажными жилыми домами блокированной застройки;

О 1 – зона делового, общественного и коммерческого назначения;

Согласно, данных ФГБУ «ФКП Росреестра» по Волгоградской области на планируемой территории не расположены зоны с особыми условиями использования.

В соответствии с документами территориального планирования и градостроительного зонирования:

- планируемая территория не относится к особо охраняемой природной территории местного значения;
- информация о наличии неизвестных захоронений на территории боевых действий в границах проектирования – отсутствует;
- объекты озеленения общего пользования в границах планируемой территории отсутствуют;
- водные объекты местного значения – отсутствуют.

В настоящее время планируемая территория кварталов застроена многоквартирными многоэтажными жилыми домами, индивидуальными жилыми домами. Также в квартале расположены детское дошкольное учреждение, общеобразовательная школа (Муниципальное общеобразовательное учреждение "Средняя общеобразовательная школа №1" р.п. Средняя Ахтуба») и объекты инженерной инфраструктуры

В границах указанной территории расположены объекты с землеотводами, (сведения о земельных участках предоставлены ФГБУ «ФКП Росреестра» по Волгоградской области в апреле 2020 года) представленные в приложении в составе исходных данных.

3. КРАСНЫЕ ЛИНИИ

Взам. инв. №									Лист
Подп. и дата								05-21-ПМТ.ПЗ	5
Инв. № подл.		Изм.	Кодуч.	Лист	№ док.	Подп.	Дата		

Данным проектом устанавливаются красные линии, обозначающие границы территорий общего пользования.

	Координаты X	Координаты Y
1	484283.2600	2212230.8000
2	484578.0294	2211978.0020
3	484754.4298	2212113.9298
4	484749.8879	2212119.2870
5	484798.2200	2212156.5300
6	484743.4886	2212223.9670
7	484748.9300	2212228.6700
8	484716.7505	2212266.0419
9	484701.3264	2212253.2952
10	484699.8388	2212255.1091
11	484695.2678	2212251.3250
12	484682.8315	2212267.3003
13	484700.8256	2212282.5481
14	484675.2869	2212312.7723
15	484661.8601	2212301.4176
16	484599.8074	2212377.0804
17	484613.7500	2212388.9200
18	484588.0400	2212419.5500
19	484574.3110	2212408.1690
20	484561.7665	2212423.4649
21	484554.1955	2212418.0232
22	484507.2700	2212482.8500
23	484504.4800	2212487.0500

Инв. № подл.	Взам. инв. №
	Подп. и дата

Изм.	Колуч.	Лист	№ док.	Подп.	Дата
------	--------	------	--------	-------	------

05-21-ПМТ.ПЗ

Лист

6

24	484470.4900	2212461.4400
25	484443.6700	2212441.2000
26	484423.0300	2212425.6500
27	484399.4725	2212408.2691
28	484394.3321	2212404.4765
29	484387.2992	2212414.4483

4. ГРАНИЦЫ И РАЗМЕРЫ ЗЕМЕЛЬНЫХ УЧАСТКОВ

Проект межевания территории выполнен в границах элемента планировочной структуры в границах проектируемого квартала с учетом проектных предложений, предусмотренных проектом планировки. Номера образуемых земельных участков указаны в соответствии с «Чертежом межевания территории» (лист 1).

Таблица 2

Таблица 4

Номер на плане	Наименование показателей	Площадь, кв.м	Учетный номер (кадастровый номер)	Вид разрешенного использования согласно кадастровой выписке ФГБУ Росреестра	Вид разрешенного использования в соответствии с проектом планировки территории, согласно классификатору видов разрешенного использования земельных участков	Возможные способы образования земельных участков	Примечание
1	Образуемый земельный участок	2877	-	-	Малоэтажная многоквартирная жилая застройка	В результате перераспределения уч. с кадастровым номером 34:28:080001:378 и земель государственная или муниципальная собственность на которые не разграничена	-
2	Образуемый земельный участок	1234	-	-	Малоэтажная многоквартирная жилая застройка	В результате перераспределения уч. с кадастровым номером 34:28:080001:649 и земель государственная или муниципальная собственность на которые не разграничена	-

Взам. инв. №	
Подп. и дата	
Инв. № подл.	

Изм.	Код уч.	Лист	№ док.	Подп.	Дата

05-21-ПМТ.ПЗ

Лист

7

3	Образуемый земельный участок	2769	-	-	Малоэтажная многоквартирная жилая застройка	В результате перераспределения уч. с кадастровым номером 34:28:080001:4946 и земель государственная или муниципальная собственность на которые не разграничена	-
4	Образуемый земельный участок	2866	-	-	Малоэтажная многоквартирная жилая застройка	В результате перераспределения уч. 4/1 и земель государственная или муниципальная собственность на которые не разграничена	-
4/1	Образуемый земельный участок	1707	-	-	Малоэтажная многоквартирная жилая застройка	В результате перераспределения уч. с кадастровыми номерами 34:28:080001:4945, 34:28:080001:4944, 34:28:080001:4948	-
5	Образуемый земельный участок	867	-	-	Магазины	В результате перераспределения уч. с кадастровым номером 34:28:080001:1728 и земель государственная или муниципальная собственность на которые не разграничена	-
6	Образуемый земельный участок	748	-	-	Магазины	В результате перераспределения уч. с кадастровым номером 34:28:080001:5298 и земель государственная или муниципальная собственность на которые не разграничена	-
7	Образуемый земельный участок	597	-	-	Автомобильные мойки	В результате перераспределения уч. с кадастровым номером 34:28:080001:1756 и земель государственная или муниципальная собственность на которые не разграничена	-
8	Образуемый земельный участок	705	-	-	Малоэтажная многоквартирная жилая застройка	В результате перераспределения уч. 8/1 и земель государственная или муниципальная собственность на которые не разграничена	-
8/1	Образуемый земельный участок	500	-	-	Малоэтажная многоквартирная жилая застройка	В результате раздела уч. с кадастровым номером 34:28:080001:5697	-

Инв. № подл.	Взам. инв. №
	Подп. и дата

Изм.	Кодыч.	Лист	№ док.	Подп.	Дата

05-21-ПМТ.ПЗ

Лист

8

9	Образуемый земельный участок	2081	-	-	Малоэтажная многоквартирная жилая застройка	В результате перераспределения уч. 9/1 и земель государственная или муниципальная собственность на которые не разграничена
9/1	Образуемый земельный участок	977	-	-	Малоэтажная многоквартирная жилая застройка	В результате раздела уч. с кадастровым номером 34:28:080001:5697
10	Образуемый земельный участок	772	-	-	Магазины	В результате перераспределения уч. 10/1 и земель государственная или муниципальная собственность на которые не разграничена
10/1	Образуемый земельный участок	368	-	-	Магазины	В результате раздела уч. с кадастровым номером 34:28:080001:3552
11	Образуемый земельный участок	4084	-	-	Малоэтажная многоквартирная жилая застройка	В результате перераспределения уч. 11/1 и земель государственная или муниципальная собственность на которые не разграничена
11/1	Образуемый земельный участок	187	-	-	Малоэтажная многоквартирная жилая застройка	В результате раздела уч. с кадастровым номером 34:28:080001:3552
12	Образуемый земельный участок	1688	-	-	Малоэтажная многоквартирная жилая застройка	Из земель государственная или муниципальная собственность на которые не разграничена
13	Образуемый земельный участок	1799	-	-	Малоэтажная многоквартирная жилая застройка	Из земель государственная или муниципальная собственность на которые не разграничена
14	Образуемый земельный участок	1533	-	-	Малоэтажная многоквартирная жилая застройка	Из земель государственная или муниципальная собственность на которые не разграничена
15	Образуемый земельный участок	1419	-	-	Малоэтажная многоквартирная жилая застройка	В результате перераспределения уч. 15/1 и земель государственная или муниципальная собственность на которые не разграничена
15/1	Образуемый земельный участок	762	-	-	Малоэтажная многоквартирная жилая застройка	В результате перераспределения уч. с кадастровыми номерами 34:28:080001:6935, 34:28:080001:6936

Инв. № подл.	Взам. инв. №
	Подп. и дата

Изм.	Кодыч.	Лист	№ док.	Подп.	Дата
------	--------	------	--------	-------	------

05-21-ПМТ.ПЗ

Лист

9

16	Образуемый земельный участок	3324	-	-	Малоэтажная многоквартирная жилая застройка	В результате перераспределения уч. с кадастровым номером 34:28:080001:5782 и земель государственная или муниципальная собственность на которые не разграничена
17	Образуемый земельный участок	903	-	-	Малоэтажная многоквартирная жилая застройка	В результате перераспределения уч. с кадастровым номером 34:28:080001:5058(2) и земель государственная или муниципальная собственность на которые не разграничена
18	Образуемый земельный участок	291	-	-	Магазины	В результате перераспределения уч. с кадастровым номером 34:28:080001:3540 и земель государственная или муниципальная собственность на которые не разграничена
19	Образуемый земельный участок	281	-	-	Магазины	В результате перераспределения уч. с кадастровым номером 34:28:080001:3443 и земель государственная или муниципальная собственность на которые не разграничена
20	Образуемый земельный участок	258	-	-	Магазины	В результате перераспределения уч. с кадастровым номером 34:28:080001:3467 и земель государственная или муниципальная собственность на которые не разграничена
21	Образуемый земельный участок	346	-	-	Магазины	В результате перераспределения уч. с кадастровым номером 34:28:080001:625 и земель государственная или муниципальная собственность на которые не разграничена

Взам. инв. №	
Подп. и дата	
Инв. № подл.	

Изм.	Кодуч.	Лист	№ док.	Подп.	Дата

05-21-ПМТ.ПЗ

Лист

10

22	Образуемый земельный участок	293	-	-	Магазины	В результате перераспределения уч. с кадастровым номером 34:28:080001:625 и земель государственная или муниципальная собственность на которые не разграничена
22/1	Образуемый земельный участок	100	-	-	Магазины	В результате перераспределения уч. с кадастровыми номерами 34:28:080001:350, 34:28:080001:282
23	Образуемый земельный участок	3500	-	-	Среднеэтажная многоквартирная жилая застройка	В результате перераспределения уч. с кадастровым номером 34:28:080001:5746 и земель государственная или муниципальная собственность на которые не разграничена
24	Образуемый земельный участок	3553	-	-	Малоэтажная многоквартирная жилая застройка	В результате перераспределения уч. с кадастровым номером 34:28:080001:5754 и земель государственная или муниципальная собственность на которые не разграничена
25	Образуемый земельный участок	2453	-	-	Среднеэтажная многоквартирная жилая застройка	Из земель государственная или муниципальная собственность на которые не разграничена
26	Образуемый земельный участок	7702	-	-	Малоэтажная многоквартирная жилая застройка	В результате перераспределения уч. 26/1 и земель государственная или муниципальная собственность на которые не разграничена
26/1	Образуемый земельный участок	7648	-	-	Малоэтажная многоквартирная жилая застройка	В результате перераспределения уч. с кадастровым номером 34:28:080001:5755, 34:28:080001:5749, 34:28:080001:5748
27	Образуемый земельный участок	724	-	-	Деловое управление	В результате перераспределения уч. с кадастровым номером 34:28:080001:1488 и земель государственная или муниципальная собственность на которые не разграничена

Инв. № подл.	Взам. инв. №
	Подп. и дата

Изм.	Код уч.	Лист	№ док.	Подп.	Дата
------	---------	------	--------	-------	------

05-21-ПМТ.ПЗ

Лист

11

28	Образуемый земельный участок	2106	-	-	Малоэтажная многоквартирная жилая застройка	В результате перераспределения уч. с кадастровым номером 34:28:080001:13 и земель государственная или муниципальная собственность на которые не разграничена
29	Образуемый земельный участок	8514	-	-	Среднее и высшее профессиональное образование	В результате перераспределения уч. с кадастровым номером 34:28:080001:12 и земель государственная или муниципальная собственность на которые не разграничена
30	Образуемый земельный участок	1819	-	-	Малоэтажная многоквартирная жилая застройка	Из земель государственная или муниципальная собственность на которые не разграничена
31	Образуемый земельный участок	1886	-	-	Малоэтажная многоквартирная жилая застройка	В результате раздела уч. с кадастровым номером 34:28:080001:5388
32	Образуемый земельный участок	2448	-	-	Малоэтажная многоквартирная жилая застройка	В результате перераспределения уч. 32/1 и земель государственная или муниципальная собственность на которые не разграничена
32/1	Образуемый земельный участок	314	-	-	Малоэтажная многоквартирная жилая застройка	В результате раздела уч. с кадастровым номером 34:28:080001:5388
33	Образуемый земельный участок	2303	-	-	Малоэтажная многоквартирная жилая застройка	В результате перераспределения уч. 33/1 и земель государственная или муниципальная собственность на которые не разграничена
33/1	Образуемый земельный участок	239	-	-	Малоэтажная многоквартирная жилая застройка	В результате раздела уч. с кадастровым номером 34:28:080001:5388
34	Образуемый земельный участок	4689	-	-	Малоэтажная многоквартирная жилая застройка	В результате перераспределения уч. 34/1, 34/2, уч. с кадастровым номером 34:28:080001:5143 и земель государственная или муниципальная собственность на которые не разграничена
34/1	Образуемый земельный участок	454	-	-	Малоэтажная многоквартирная жилая застройка	В результате раздела уч. с кадастровым номером 34:28:080001:5391

Инв. № подл.	Взам. инв. №
	Подп. и дата

Изм.	Кодыч.	Лист	№ док.	Подп.	Дата
------	--------	------	--------	-------	------

05-21-ПМТ.ПЗ

Лист

12

34/2	Образуемый земельный участок	82	-	-	Малоэтажная многоквартирная жилая застройка	В результате раздела уч. с кадастровым номером 34:28:080001:5388
35	Образуемый земельный участок	3017	-	-	Малоэтажная многоквартирная жилая застройка	В результате перераспределения уч. 35/1, 35/2, 35/3 и земель государственная или муниципальная собственность на которые не разграничена
35/1	Образуемый земельный участок	2433	-	-	Малоэтажная многоквартирная жилая застройка	В результате раздела уч. с кадастровым номером 34:28:080001:5389
35/2	Образуемый земельный участок	51	-	-	Малоэтажная многоквартирная жилая застройка	В результате раздела уч. с кадастровым номером 34:28:080001:5391
35/3	Образуемый земельный участок	17	-	-	Малоэтажная многоквартирная жилая застройка	В результате раздела уч. с кадастровым номером 34:28:080001:5388
36	Образуемый земельный участок	4060	-	-	Малоэтажная многоквартирная жилая застройка	В результате перераспределения уч. 36/1, 36/2
36/1	Образуемый земельный участок	1067	-	-	Малоэтажная многоквартирная жилая застройка	В результате раздела уч. с кадастровым номером 34:28:080001:5389
36/2	Образуемый земельный участок	2994	-	-	Малоэтажная многоквартирная жилая застройка	В результате раздела уч. с кадастровым номером 34:28:080001:5391
37	Образуемый земельный участок	3595	-	-	Малоэтажная многоквартирная жилая застройка	В результате перераспределения уч. с кадастровым номером 34:28:080001:5387 и земель государственная или муниципальная собственность на которые не разграничена
38	Образуемый земельный участок	498	-	-	Магазины	В результате перераспределения уч. с кадастровым номером 34:28:080001:1633 и земель государственная или муниципальная собственность на которые не разграничена
39	Образуемый земельный участок	461	-	-	Магазины	В результате перераспределения уч. с кадастровым номером 34:28:080001:5652 и земель государственная или муниципальная собственность на которые не разграничена

Взам. инв. №	
Подп. и дата	

Инв. № подл.	
--------------	--

Изм.	Код уч.	Лист	№ док.	Подп.	Дата

05-21-ПМТ.ПЗ

Лист

13

40	Образуемый земельный участок	4306	-	-	Малоэтажная многоквартирная жилая застройка	В результате перераспределения уч. с кадастровым номером 34:28:080001:5142 и земель государственная или муниципальная собственность на которые не разграничена
41	Образуемый земельный участок	3018	-	-	Малоэтажная многоквартирная жилая застройка	В результате перераспределения уч. с кадастровым номером 34:28:080001:5139 и земель государственная или муниципальная собственность на которые не разграничена
42	Изменяемый земельный участок	1748	34:28:080001:5743	-	Малоэтажная многоквартирная жилая застройка	
43	Образуемый земельный участок	1715	-	-	Малоэтажная многоквартирная жилая застройка	Из земель государственная или муниципальная собственность на которые не разграничена
44	Образуемый земельный участок	2024	-	-	Малоэтажная многоквартирная жилая застройка	Из земель государственная или муниципальная собственность на которые не разграничена
45	Образуемый земельный участок	2909	-	-	Малоэтажная многоквартирная жилая застройка	Из земель государственная или муниципальная собственность на которые не разграничена
46	Образуемый земельный участок	1704	-	-	Малоэтажная многоквартирная жилая застройка	Из земель государственная или муниципальная собственность на которые не разграничена
47	Образуемый земельный участок	3270	-	-	Малоэтажная многоквартирная жилая застройка	В результате перераспределения уч. с кадастровым номером 34:28:080001:5140 и земель государственная или муниципальная собственность на которые не разграничена
48	Образуемый земельный участок	3194	-	-	Малоэтажная многоквартирная жилая застройка	В результате перераспределения уч. с кадастровым номером 34:28:080001:5144 и земель государственная или муниципальная собственность на которые не разграничена

Индв. № подл.	Подп. и дата	Взам. инв. №

Изм.	Код уч.	Лист	№ док.	Подп.	Дата

05-21-ПМТ.ПЗ

Лист

14

